




既存4

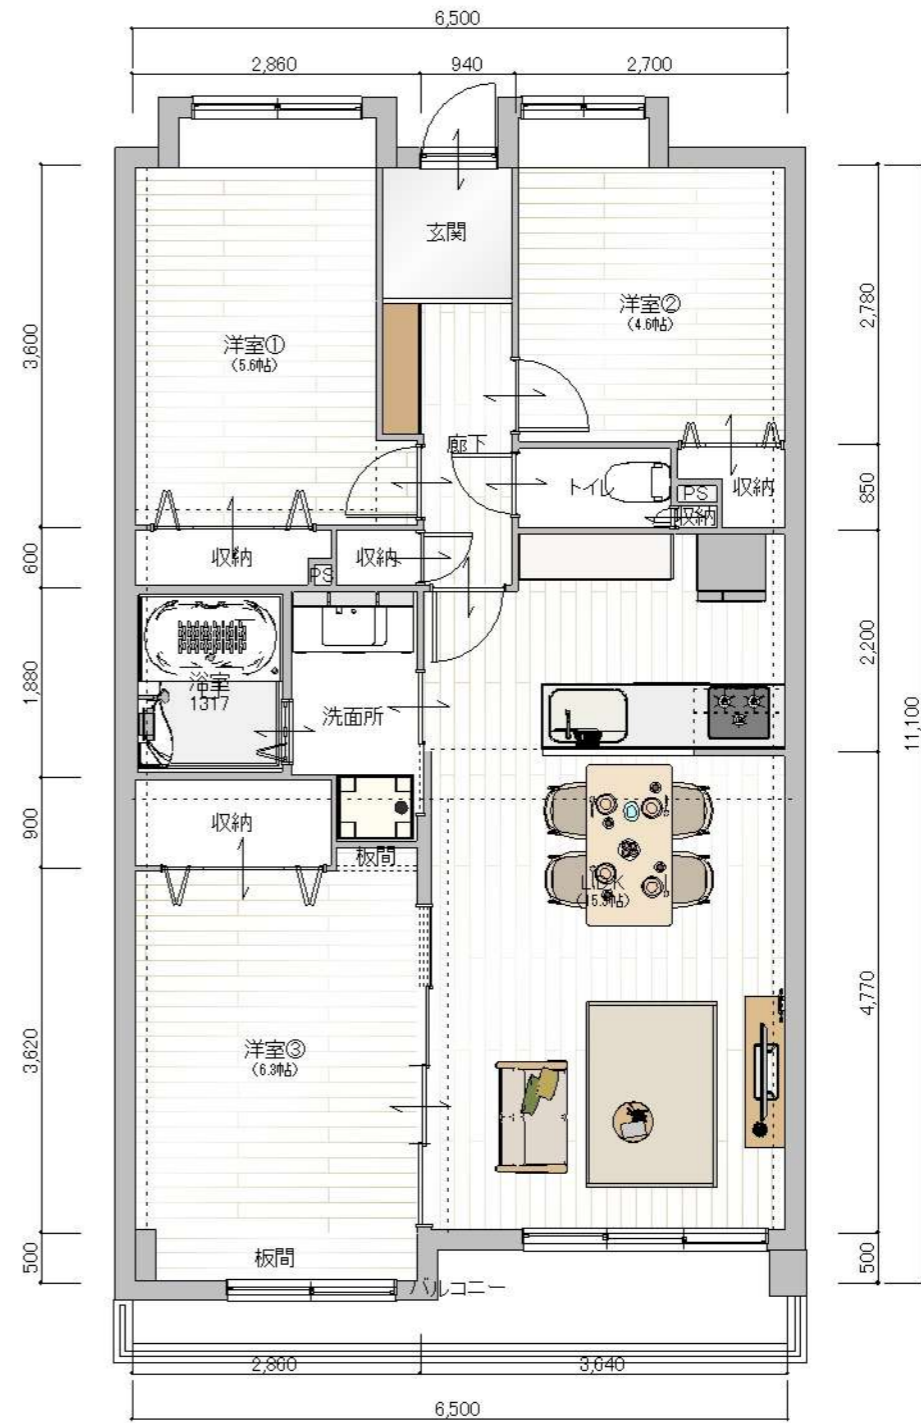

プラン ①

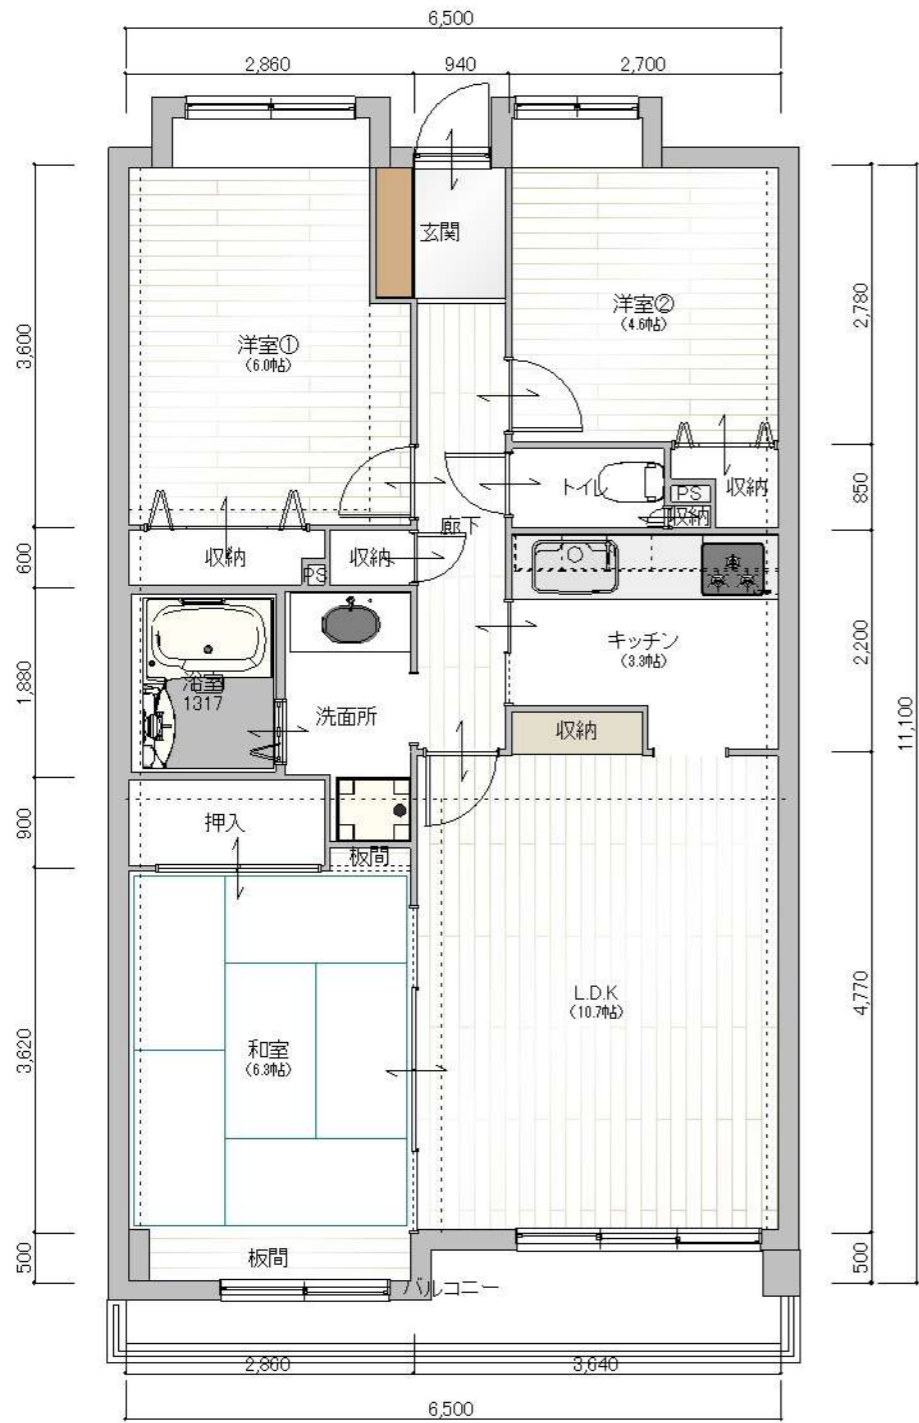

既存4

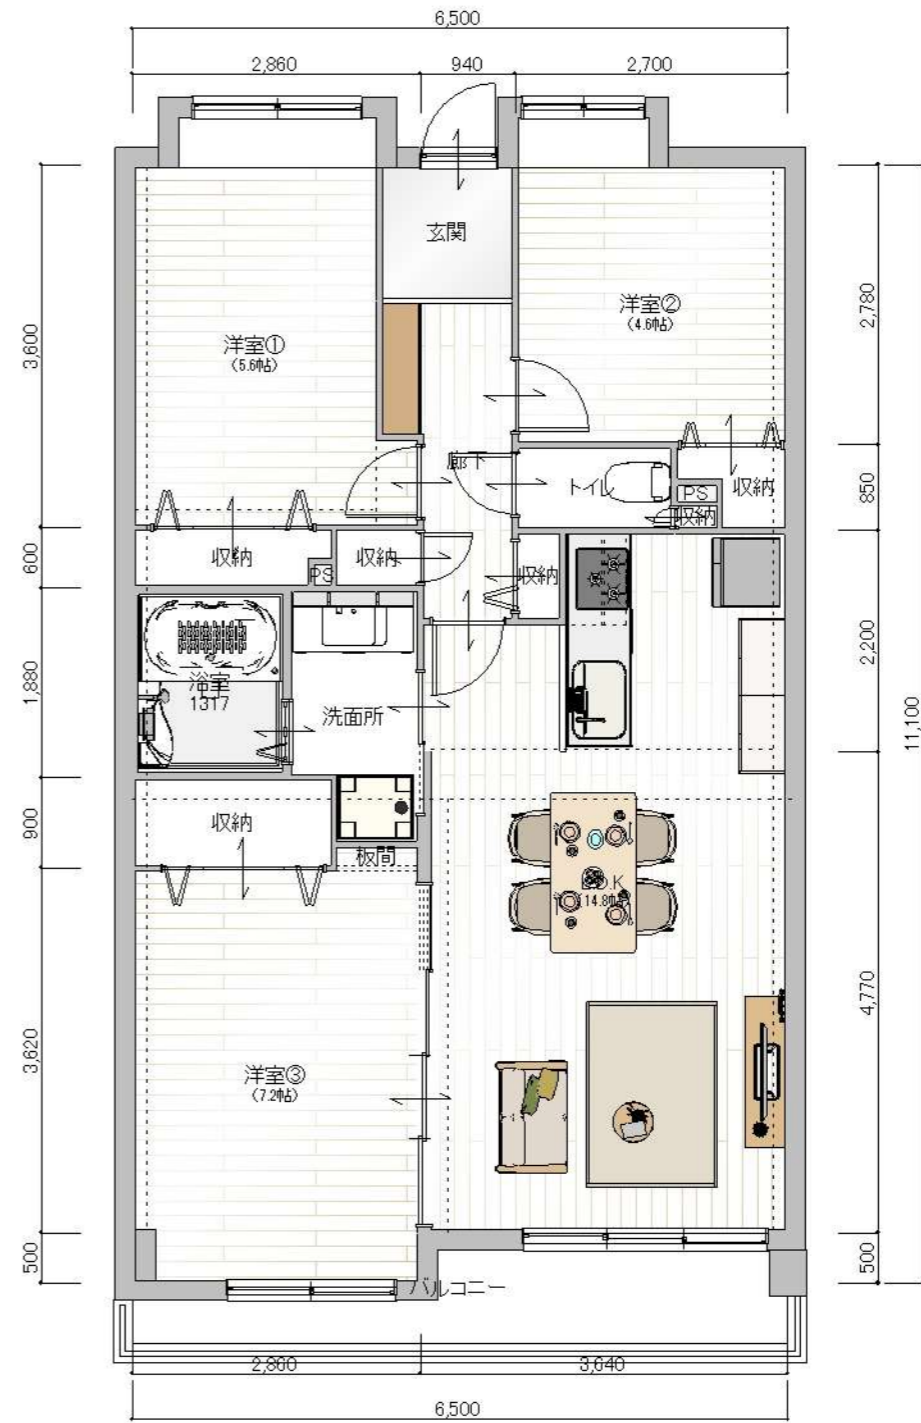

プラン ②

注記・メモ	図面名称	縮尺	ご提案日	物件名称
	平面図		2025/4/2	パークハウス大濠南物件

プラン ①



プラン ②



3枚引き 開口

